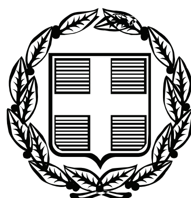


ΕΦΗΜΕΡΙΣ ΤΗΣ ΚΥΒΕΡΝΗΣΕΩΣ

ΤΗΣ ΕΛΛΗΝΙΚΗΣ ΔΗΜΟΚΡΑΤΙΑΣ

ΤΕΥΧΟΣ ΤΕΤΑΡΤΟ **Αρ. Φύλλου 774**

18 Σεπτεμβρίου 2006

ΠΕΡΙΕΧΟΜΕΝΑ

ΑΠΟΦΑΣΕΙΣ

Αποδοχή της από 9 Μαΐου 2006 προσφυγής του Δημητρίου Ντούρου του Κωνσταντίνου, κατά της υπ' αριθμ. 2633/22.3.2006 απόφασης του Νομάρχη Ιωαννίνων. 1

Βεβαίωση της αυτοδίκαιης άρσης της αναγκαστικής απαλλοτρίωσης που κηρύχθηκε με την υπ' αριθμ. 4723/20.8.2003 απόφαση του Γενικού Γραμματέα της περιφέρειας Κεντρικής Μακεδονίας (Φ.Ε.Κ. 915Δ΄/26.8.2003) για τη διαπλάτυνση της Δυτικής Εισόδου Θεσσαλονίκης, Νέας Ενδιαμέσου Λεωφόρου του αυτοκινητόδρομου Θεσσαλονίκης - Κατερίνης από Χ.Θ. 0 + 395 μέχρι Χ.Θ. 0 + 411, έκτασης 120,00 τ.μ.. 2

Άρση αναδάσωσης από έκταση, εμβαδού 0,400 στρ. στη θέση «Συκίτσα», περιφέρειας Δήμου Καμένων Βούρλων, του Νομού Φθιώτιδας. 3

Τροποποίηση ρυμοτομικού σχεδίου Λαυρίου στα Ο.Τ. 303, 304, 305. 4

Καθορισμός χρήσης σε υπό παραχώρηση δημοτική έκταση του Δήμου Ηρακλεωτών Ν. Γρεβενών. ... 5

ΑΠΟΦΑΣΕΙΣ

Αριθμ. 15054 (1)

Αποδοχή της από 9 Μαΐου 2006 προσφυγής του Δημητρίου Ντούρου του Κωνσταντίνου, κατά της υπ' αριθμ. 2633/22.3.2006 απόφασης του Νομάρχη Ιωαννίνων.

Ο ΓΕΝΙΚΟΣ ΓΡΑΜΜΑΤΕΑΣ ΠΕΡΙΦΕΡΕΙΑΣ ΗΠΕΙΡΟΥ

Έχοντας υπόψη:

1. Τις διατάξεις του άρθρου 69 του π.δ. 30/1996 «Κώδικας Νομαρχιακής Αυτοδιοίκησης» (Φ.Ε.Κ. Α΄ 21).

2. Τις διατάξεις του άρθρου 8 του ν. 3200/1955 «Περί Διοικητικής Αποκεντρώσεως».

3. Τις διατάξεις του ν.δ/τος της 17.7.1923 «περί σχεδίων πόλεων και κωμών του κράτους κ.λπ.» (Φ.Ε.Κ. Α΄ 228) και ειδικότερα τα άρθρα 3 και 70 αυτού.

4. Τις διατάξεις του άρθρου 6 του ν. 1337/1983 (Φ.Ε.Κ. Α΄33) καθώς και τις διατάξεις του άρθρου 7 του ν. 2508/1997 (Φ.Ε.Κ. Α΄124) «Βιώσιμη οικιστική ανάπτυξη των πόλεων και οικισμών κ.λπ.».

5. Τις διατάξεις του ν. 2831/2000 (Φ.Ε.Κ. Α΄140) άρθρο 29 «άσκηση αρμοδιοτήτων πολεοδομικού σχεδιασμού» όπως τροποποιήθηκε μεταγενέστερα και ισχύει με το άρθρο 10 του ν. 3044/27.8.2002 (Φ.Ε.Κ. Α΄197).

6. Την υπ' αριθμ. 91/23.3.1992 (Φ.Ε.Κ. Δ΄352) απόφαση του Νομάρχη Ιωαννίνων με την οποία εγκρίθηκε η πολεοδομική μελέτη οικισμού Νεοχωρόπουλου καθώς και η υπ' αριθμ. 1782/20.3.1998 (Φ.Ε.Κ. Δ΄ 243) απόφαση με την οποία έγιναν σημειακές τροποποιήσεις του Ρ.Σ.

7. Τις υπ' αριθμ. 172/2005 και 530/2005 αποφάσεις του Δημοτικού Συμβουλίου Ιωαννίνων με τις οποίες και για τους λόγους οι οποίοι αναφέρονται σε αυτές αποφασίσθηκε η τροποποίηση του εγκεκριμένου Ρυμοτομικού Σχεδίου περιοχής Νεοχωρόπουλου, με μετατροπή Κοινόχρηστου Χώρου Οικοδομικού Τετραγώνου 33 σε Ο.Τ. και για την οποία απορρίφθηκε σχετική ένσταση.

8. Τη μη σύμφωνη γνώμη του Σ.Χ.Ο.Π Ν.Α.Ι., όπως διατυπώθηκε στην υπ' αριθμ. $2^{η}$/7.3.2006 πράξη.

9. Την υπ' αριθμ. 2633/22.3.2006 απόφαση του Νομάρχη Ιωαννίνων «Τροποποίηση ρυμοτομικού σχεδίου Νεοχωρόπουλου Δήμου Ιωαννιτών στο Ο.Τ. 33».

10. Την κατ' αυτής προσφυγή του Δημητρίου Ντούρου του Κωνσταντίνου εμπροθέσμως ασκηθείσης την 9.5.2006, δεδομένου ότι έλαβε γνώση αυτής την 2.5.2006.

Από τον έλεγχο των στοιχείων του φακέλλου προκύπτει ότι η προσβαλλόμενη απόφαση του Νομάρχη Ιωαννίνων αντίκειται στις διατάξεις της παραγράφου 4 του άρθρου 29 του ν. 2831/2000 (Φ.Ε.Κ. Α΄ 140), όπως τροποποιήθηκε με το άρθρο 10 του ν. 3044/2002 (Φ.Ε.Κ. Α΄ 197), δεδομένου ότι, όταν προβλέπεται τροποποίηση εγκεκριμένων σχεδίων πόλεων και οικισμών, οι τροποποιήσεις δεν πρέπει να επιφέρουν μείωση της συνολικής επιφάνειας των προβλεπόμενων κοινόχρηστων χώρων. Βάσει των ανωτέρω, αποφασίζουμε:

Αποδεχόμαστε την προσφυγή του Δημητρίου Ντούρου, και ακυρώνουμε την υπ' αριθμ. 2633/22.3.2006 απόφαση του Νομάρχη Ιωαννίνων, συμφώνως με το σκεπτικό της παρούσας. Κατά της παρούσας απόφασης δύναται να ασκηθεί προσφυγή για παράβαση νόμου στο καθ' ύλην αρμόδιο Διοικητικό Δικαστήριο.

Η απόφαση αυτή να δημοσιευθεί στην Εφημερίδα της Κυβερνήσεως.

Ιωάννινα, 4 Ιουλίου 2006

Ο Γενικός Γραμματέας Περιφέρειας
ΔΗΜΗΤΡΙΟΣ Γ. ΠΑΝΟΖΑΧΟΣ

Αριθμ. 7782 π.ε. (2)

Βεβαίωση της αυτοδίκαιης άρσης της αναγκαστικής απαλλοτρίωσης που κηρύχθηκε με την υπ' αριθμ. 4723/20.8.2003 απόφαση του Γενικού Γραμματέα της περιφέρειας Κεντρικής Μακεδονίας (Φ.Ε.Κ. 915Δ΄/26.8.2003) για τη διαπλάτυνση της Δυτικής Εισόδου Θεσσαλονίκης, Νέας Ενδιαμέσου Λεωφόρου του αυτοκινητόδρομου Θεσσαλονίκης - Κατερίνης από Χ.Θ. 0 + 395 μέχρι Χ.Θ. 0 + 411, έκτασης 120,00 τ.μ..

Ο ΓΕΝΙΚΟΣ ΓΡΑΜΜΑΤΕΑΣ ΠΕΡΙΦΕΡΕΙΑΣ
ΚΕΝΤΡΙΚΗΣ ΜΑΚΕΔΟΝΙΑΣ

Έχοντας υπόψη:

1. Την παρ. 1 του άρθρου 1 του ν. 2882/2001 (Φ.Ε.Κ. 17Α΄/6.2.2001 «Κώδικας Αναγκαστικών Απαλλοτριώσεων Ακινήτων».

2. Τις διατάξεις των παραγράφων 1 και 3 του άρθρου 11 του ιδίου ν. 2882/2001 «Κώδικας Αναγκαστικών Απαλλοτριώσεων Ακινήτων».

3. Την υπ' αριθμ. 4723/20.8.2003 απόφαση του Γενικού Γραμματέα της Περιφέρειας Κεντρικής Μακεδονίας (Φ.Ε.Κ. 915Δ΄/26.8.2003) με την οποία κηρύχθηκε αναγκαστική απαλλοτρίωση για τη διαπλάτυνση της Δυτικής Εισόδου Θεσσαλονίκης, Νέας Ενδιαμέσου Λεωφόρου του αυτοκινητόδρομου Θεσσαλονίκης - Κατερίνης από Χ.Θ. 0 + 395 μέχρι Χ.Θ. 0 + 411, έκτασης 120,00 τ.μ.

4. Την υπ' αριθμ. 32807/28.12.2004 απόφαση του Μονομελούς Πρωτοδικείου Θεσσαλονίκης με την οποία καθορίσθηκε η προσωρινή τιμή μονάδος του ακινήτου της παραπάνω απαλλοτρίωσης.

5. Το γεγονός ότι ουδέποτε συντάχθηκε μέχρι σήμερα πίνακας παρακατάθεσης για το απαλλοτριωθέν ακίνητο της άνω απαλλοτρίωσης με βάση την προαναφερθείσα υπ' αριθμ. 32807/2004 απόφαση, όπως τούτο προκύπτει από το φάκελλο της απαλλοτρίωσης ο οποίος τηρείται στο Αρχείο της Υπηρεσίας μας.

6. Την υπ' αριθμ. 4103/Φ21/12.7.2006 εισήγηση της Κτηματικής Υπηρεσίας του Νομού Θεσσαλονίκης.

Επειδή έχει παρέλθει ο προβλεπόμενος από την παρ. 3 του άρθρου 11 του ν. 2882/2001 χρόνος του ενάμιση έτους από τη δημοσίευση της υπ' αριθμ. 32807/2004 απόφασης του Μονομελούς Πρωτοδικείου Θεσσαλονίκης χωρίς να συντελεσθεί η κηρυχθείσα ως άνω απαλλοτρίωση, βεβαιώνουμε:

την αυτοδίκαια άρση της αναγκαστικής απαλλοτρίωσης, που κηρύχθηκε με την υπ' αριθμ. 4723/20.8.2003 απόφαση του Γενικού Γραμματέα της περιφέρειας Κεντρικής Μακεδονίας (Φ.Ε.Κ. 915Δ΄/26.8.2003) για τη διαπλάτυνση της Δυτικής Εισόδου Θεσσαλονίκης, Νέας Ενδιαμέσου Λεωφόρου του αυτοκινητόδρομου Θεσσαλονίκης - Κατερίνης από Χ.Θ. 0 + 395 μέχρι Χ.Θ. 0 + 411, έκτασης 120,00 τ.μ., ως προς ολόκληρη την έκταση συνολικού εμβαδού 120,00 τ.μ. που βρίσκεται στο Νομό Θεσσαλονίκης και εικονίζεται στο από 10.7.2006 κτηματολογικό διάγραμμα και στον αντίστοιχο κτηματολογικό πίνακα της ΔΔΕ/ΠΚΜ υπό στοιχεία 1-2-3-4-1, γιατί αυτή (η απαλλοτρίωση) δεν συντελέσθηκε εμπρόθεσμα.

Η απόφαση αυτή να δημοσιευθεί στην Εφημερίδα της Κυβερνήσεως.

Θεσσαλονίκη, 21 Ιουλίου 2006

Ο Γενικός Γραμματέας της Περιφέρειας
ΓΕΩΡΓΙΟΣ ΤΣΙΟΤΡΑΣ

Αριθμ. 1443 (3)

Άρση αναδάσωσης από έκταση, εμβαδού 0,400 στρ. στη θέση «Συκίτσα», περιφέρειας Δήμου Καμένων Βούρλων, του Νομού Φθιώτιδας.

Ο ΓΕΝΙΚΟΣ ΓΡΑΜΜΑΤΕΑΣ ΠΕΡΙΦΕΡΕΙΑΣ
ΣΤΕΡΕΑΣ ΕΛΛΑΔΑΣ

Έχοντας υπόψη:

1. Τις διατάξεις των άρθρων 24 παρ.1 και 117 παρ.3 του Συντάγματος.

2. Τις διατάξεις του ν. 2503/1997 «Διοίκηση - Οργάνωση - Στελέχωση της Περιφέρειας κ.λπ.».

3. Τις διατάξεις του άρθρου 44 του ν. 998/1979 «Περί προστασίας των δασών και των δασικών εν γένει εκτάσεων της χώρας».

4. Τις διαταγές του Υπουργείου Αγροτικής Ανάπτυξης και Τροφίμων με αριθμ.:

α) 160417/1180/8.7.1980

β) 182447/3049/24.9.1980

γ) 105204/2793/31.7.2002, σύμφωνα με την οποία οι αποφάσεις αναδάσωσης ανακαλούνται χωρίς χρονικό περιορισμό, λόγω πλάνης περί τα πραγματικά ή νομικά δεδομένα, σύμφωνα με τους κανόνες ανάκλησης των διοικητικών πράξεων.

5. Την υπ' αριθμ. 5440/12.12.2003 (Φ.Ε.Κ. 1961/Β΄/31.12.2003) απόφαση του Γ.Γ.Π.Σ.Ε. που αναφέρεται στη μεταβίβαση δικαιώματος υπογραφής «Με εντολή Γενικού Γραμματέα» στους Προϊσταμένους των Δασικών Υπηρεσιών, όπως τροποποιήθηκε με την υπ' αριθμ. 5306/31.10.2005 όμοια (Φ.Ε.Κ. 1562/Β΄/11.11.2005).

6. Την υπ' αριθμ. 433/21.2.1991 (Φ.Ε.Κ. 108/Δ΄/12.3.1991) απόφαση του Δ/ντή Δασών Ν. Φθ/δας, με την οποία κηρύχθηκε αναδασωτέα δημόσια δασική έκταση εμβαδού 0,400 στρ. στη θέση «Συκίτσα» Δήμου Καμένων Βούρλων του Ν. Φθ/δας, με σκοπό την επαναδημιουργία της δασικής βλάστησης που καταστράφηκε από παράνομη εκχέρσωση το Δεκέμβριο του έτους 1961.

7. Την υπ' αριθμ. 774/10.3.2006 απόφαση του Δασαρχείου Αταλάντης με την οποία ανακαλείται η υπ' αριθμ. 301/20.2.1991 εισήγησή του, βάσει της οποίας εκδόθηκε η υπ' αριθμ. 433/21.2.1991 απόφαση του Δ/ντή Δασών Ν. Φθ/δας, διότι σύμφωνα με την από 7.3.2006 εισήγηση και έκθεση φωτοερμηνίας του Δασολόγου Ιωάννη Πατούλη, η εν λόγω έκταση κατόπιν διαχρονικής μελέτης (Α/Φ 1945, 1970, 1986 και 1997) ήταν πάντοτε έκταση μη δασικού χαρακτήρα της παρ. 6α του άρθρου 3 του ν. 998/1979.

8. Τις υπ' αριθμ. 713/8.3.2006 και 1073/30.3.2006 προτάσεις του Δασαρχείου Αταλάντης για άρση της υπ' αριθμ. 433/21.2.1991 απόφασης αναδάσωσης, στη θέση «Συκίτσα», περιφέρειας Δήμου Καμένων Βούρλων, του Νομού Φθ/δας.

9. Την υπ' αριθμ. 986/3.4.2006 αναφορά και σύμφωνη γνώμη της Δ/νσης Δασών Ν. Φθ/δας, αποφασίζουμε:

Αίρουμε την αναδάσωση από ολόκληρη την έκταση, εμβαδού 0,400 στρ. στη θέση «Συκίτσα», περιφέρειας Δήμου Καμένων Βούρλων, του Νομού Φθ/δας, που είχε κηρυχθεί αναδασωτέα με την υπ' αριθμ. 433/21.2.1991 απόφαση του Δ/ντή Δασών Ν. Φθ/δας, όπως απεικονίζεται στο τοπογραφικό διάγραμμα που τη συνόδευε.

Η άρση της αναδάσωσης γίνεται, ως πράξη εκδοθείσα κατά πλάνη και για τους λόγους που αναφέρονται και αναπτύσσονται στο σκεπτικό της παρούσας.

Η απόφαση αυτή ισχύει από της δημοσιεύσεως της στην Εφημερίδα της Κυβερνήσεως (άρθρο 41 παρ. 1 του ν. 998/1979).

Επιτρέπεται υποβολή κατ' αυτής αίτησης ακύρωσης στο Σ.τ.Ε. μέσα σε προθεσμία εξήντα (60) ημερών, που αρχίζει από την επομένη της δημοσίευσής της (άρθρο 46 π.δ. 18/1989).

Από τις διατάξεις της απόφασης αυτής δεν προκαλείται δαπάνη σε βάρος του Κρατικού Προϋπολογισμού.

Η απόφαση αυτή να δημοσιευθεί στην Εφημερίδα της Κυβερνήσεως.

Λαμία, 3 Μαΐου 2006

Με εντολή Γενικού Γραμματέα Περιφέρειας
Η Γενική Διευθύντρια
ΜΑΡΙΑ ΚΕΜΟΥ - ΡΙΖΟΥ

Αριθμ. 20710/1727/05 (4)

Τροποποίηση ρυμοτομικού σχεδίου Λαυρίου στα Ο.Τ. 303, 304, 305.

Ο ΝΟΜΑΡΧΗΣ ΑΤΤΙΚΗΣ

Έχοντας υπόψη:

1. Τις διατάξεις του από 17.7.1923 ν.δ. «περί σχεδίων πόλεων και κωμών του Κράτους» όπως τροποποιήθηκε και συμπληρώθηκε μεταγενέστερα και ειδικότερα τα άρθρα 3 και 70 αυτού.

2. Τις διατάξεις του άρθρου 31 του ν. 2218/1994 «Ίδρυση Νομαρχιακής Αυτοδιοίκησης, Τροποποίηση διατάξεων για την Πρωτοβάθμια αυτοδιοίκηση και την περιφέρεια και άλλες διατάξεις» (Φ.Ε.Κ. 90/Α΄/13.6.1994) και τις όμοιες του άρθρου 1 του ν. 2240/1994 «Συμπλήρωση διατάξεων για την Νομαρχιακή Αυτοδιοίκηση και άλλες διατάξεις» (Φ.Ε.Κ. 153/Α΄/16.9.1994) με τις οποίες ιδρύθηκαν οι Νομαρχιακές Αυτοδιοικήσεις.

3. Του ισχύοντος Οργανισμού Εσωτερικής Λειτουργίας των Υπηρεσιών της Νομαρχιακής Αυτοδιοίκησης Ανατολικής Αττικής (Φ.Ε.Κ. 1068/Β΄/28.7.2005).

4. Τις διατάξεις του άρθρου 1 άρθρου 1 του α.ν. 314/1968, όπως τροποποιήθηκαν και συμπληρώθηκαν με το ν.δ. 1018/1971.

5. Την υπ' αριθμ. 180/2005 απόφαση του Δημ. Συμβουλίου Λαυρεωτικής.

6. Το πρακτικό 11 της 9ης Συνεδρίας της 18.5.2006 του ΣΧΟΠΝΑΑ, που αναφέρει «ότι υπάρχει αδήριτη ανάγκη εξεύρεσης λύσης, ώστε να αντιμετωπισθεί το κοινωνικό πρόβλημα που έχει δημιουργηθεί με την έκδοση οικοδομικών αδειών, οι οποίες έχουν υλοποιηθεί, γίνεται δεκτή η τροποποίηση, το Συμβούλιο όμως έχει την άποψη ότι απαιτείται συνολική αντιμετώπιση του προβλήματος σε επίπεδο αναθεώρησης του ρυμοτομικού σχεδίου Λαυρίου».

7. Τις διατάξεις του ν. 3044/2002 (Φ.Ε.Κ. 197/Α΄/27.8.2002) άρθρο 10, παρ. 1 και 4.

8. Τις διατάξεις του άρθρου 90 του «Κώδικα Νομοθεσίας για την Κυβέρνηση και τα κυβερνητικά όργανα», που κυρώθηκε με το άρθρο πρώτο του π.δ/τος 63/2005 (Α΄ 98) και το γεγονός, ότι από τις διατάξεις αυτής της απόφασης δεν προκαλείται δαπάνη εις βάρος του δημοτικού προϋπολογισμού.

9. Την υπ' αριθμ. 6868/604/18.5.2006 εισήγηση της υπηρεσίας μας.

10. Την υπ' αριθμ. 6/06 εγκύκλιο του ΥΠΕΧΩΔΕ περί άσκησης αρμοδιοτήτων Πολεοδομικού Σχεδιασμού, αποφασίζουμε:


Την τροποποίηση του ρυμοτομικού σχεδίου Λαυρίου στα Ο.Τ. 303, 304, 305 με την κατάργηση του χώρου της παιδικής χαράς και την δημιουργία εν μέρει οικοδομικού τετραγώνου και εν μέρει νέου πεζοδρόμου, όπως απεικονίζεται στο συνημμένο τοπογραφικό διάγραμμα.

Κατά της παρούσης επιτρέπεται η υποβολή προσφυγής στο Γενικό Γραμματέα Περιφέρειας μόνο για παράβαση νόμου σύμφωνα με τις διατάξεις της παραγράφου 12 του άρθρου 18 του ν. 2219/1994 μέσα σε αποκλειστική προθεσμία 30 ημερών από της δημοσιεύσεως της παρούσης στην Εφημερίδα της Κυβερνήσεως.

Η απόφαση αυτή να δημοσιευθεί στην Εφημερίδα της Κυβερνήσεως.

Παλλήνη, 24 Ιουλίου 2006

Ο Νομάρχης
Λ. ΚΟΥΡΗΣ

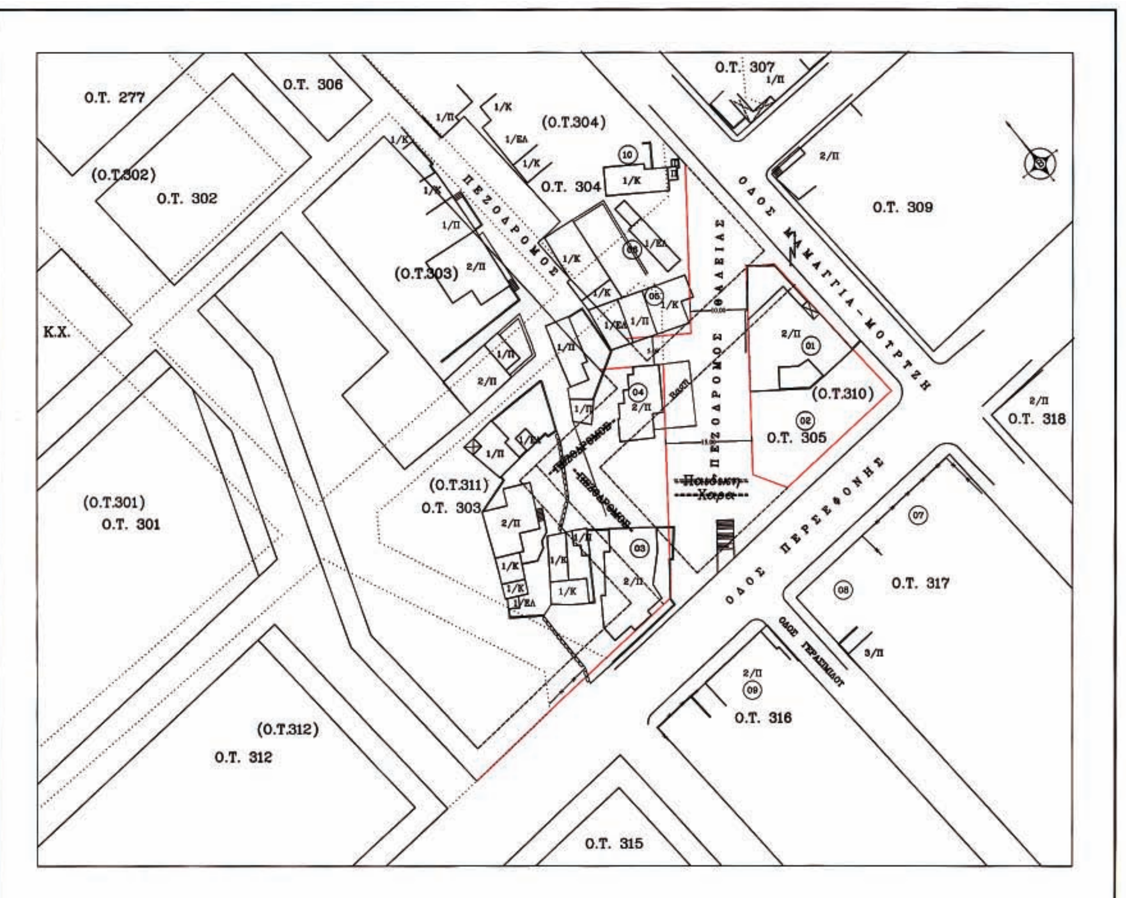

ΕΛΛΗΝΙΚΗ ΔΗΜΟΚΡΑΤΙΑ
ΝΟΜΑΡΧΙΑΚΗ ΑΥΤΟΔΙΟΙΚΗΣΗ ΑΝΑΤΟΛΙΚΗΣ ΑΤΤΙΚΗΣ
ΔΙΕΥΘΥΝΣΗ: ΧΩΡΟΤΑΞΙΑΣ - ΠΟΛΕΟΔΟΜΙΑΣ
ΝΟΤΙΟΥ ΤΟΜΕΑ
ΤΜΗΜΑ: Χωροταξίας - Πολεοδομικών και
Τοπογραφικών σχεδίων και εφαρμογών

Τροποποίηση του ρυμοτομικού σχεδίου του Δήμου Λαυρεωτικής στα Ο.Τ. 303, 304, 305.

ΕΘΝΙΚΟ ΤΥΠΟΓΡΑΦΕΙΟ
Για τεχνικούς λόγους στο σχεδιάγραμμα έγινε σμίκρυνση κατά ποσοστό 38 %

ΑΚΡΙΒΕΣ ΑΝΤΙΓΡΑΦΟ

ΚΛΙΜΑΚΑ 1:500

Εγκρίνεται με την υπ' αρ. 20710/1727/05/06 απόφαση Νομάρχη Ανατολικής Αττικής

Ο Γ. ΓΡΑΜΜΑΤΕΑΣ | Ο ΝΟΜΑΡΧΗΣ

Δ. ΖΕΓΓΙΝΗΣ | Λ. ΚΟΥΡΗΣ

Αριθμ. 1918 (5)

Καθορισμός χρήσης σε υπό παραχώρηση δημοτική έκταση του Δήμου Ηρακλεωτών Ν. Γρεβενών.

Ο ΝΟΜΑΡΧΗΣ ΓΡΕΒΕΝΩΝ

Έχοντας υπόψη:

1. Το ν. 1512/1985 (Φ.Ε.Κ. 4 Α΄/1985) «Τροποποίηση και συμπλήρωση πολεοδομικών Διατάξεων, ρύθμιση συναφών θεμάτων και θεμάτων του ταμείου νομικών» και ειδικότερα το άρθρο 3 αυτού.

2. Το άρθρο 6 του ν. 1337/1983 (Φ.Ε.Κ. 33 Α΄/1983) «Επέκταση των πολεοδομικών σχεδίων, οικιστική ανάπτυξη και σχετικές ρυθμίσεις».

3. Το άρθρο 6 του ν. 2742/1999 (Φ.Ε.Κ. 207 Α΄/1999) «Χωροταξικός σχεδιασμός και αειφόρος ανάπτυξη και άλλες διατάξεις».

4. Την υπ' αριθμ. Υ1 β/2000/29.3.1995 κοινή υπουργική απόφαση (Φ.Ε.Κ. 343 Β΄/1995) Υγειονομική διάταξη «Περί όρων ιδρύσεως και λειτουργίας πτηνοκτηνοτροφικών εγκαταστάσεων».

5. Την υπ' αριθμ. 83840/3591/12.12.1986 υπουργική απόφαση (Φ.Ε.Κ. 1 Δ΄/5.1.1987) του Υπουργείου ΠΕ.ΧΩ.Δ.Ε. «Αποστάσεις από πόλεις, χωριά, οικισμούς, δρόμους, σιδηροδρομικές γραμμές, λίμνες και ακτές, λουτροπόλεις, τουριστικούς χώρους, νοσοκομεία και ευαγή ιδρύματα για την ανέγερση νέας ή επέκταση νόμιμα υφισταμένης κτηνοτροφικής ή πτηνοτροφικής εγκατάστασης».

6. Την υπ' αριθμ. οικ. 2032/27.7.2006 θετική εισήγηση της Δ/νσης Πολεοδομίας και Περιβάλλοντος της Ν. Α. Γρεβενών που συνοδεύεται από:

α) Την από 31.1.2006 υπ' αριθμ. 18/2006 κατά πλειοψηφία απόφαση του δημοτικού Συμβουλίου του Δήμου Ηρακλεωτών Ν. Γρεβενών για παραχώρηση της εν λόγω δημοτικής έκτασης στον Παπαδόπουλο Σωτήριο του Ιωάννη.

β) Το υπ' αριθμ. 51 ΔΑΣ 20695/740/19.6.2005 έγγραφο της Δ/νσης Δασών Ν. Γρεβενών με το οποίο δηλώνεται ότι η προς παραχώρηση έκταση είναι δημοτική, χορτολιβαδική κατά το ένα τμήμα της εμβαδού 3.389 τ.μ. και δασική κατά το υπόλοιπο τμήμα της εμβαδού 1611 τ.μ., και ότι δεν έχει αντίρρηση για την παραχώρηση της εν λόγω έκτασης στο σύνολό της, αποφασίζουμε

Καθορίζουμε ως χρήση στην υπό παραχώρηση, σύμφωνα με το άρθρο 13 παρ. 2Αγ του ν. 1734/1987 (Φ.Ε.Κ. 189 Α΄/1987) «Βοσκότοποι και ρύθμιση ζητημάτων σχετικών με κτηνοτροφική αποκατάσταση και με άλλες παραχωρήσεις καθώς και θεμάτων που αφορούν δασικές εκτάσεις», δημοτική έκταση 5.000 τ.μ. του Δήμου Ηρακλεωτών Ν. Γρεβενών και συγκεκριμένα για τεμάχιο του αγροκτήματος «Αηδόνια» Ν. Γρεβενών, στη θέση «Τζήμος», τη λειτουργία που εξυπηρετεί την εγκατάσταση κτηνοτροφικών εκμεταλλεύσεων.

Το τοπογραφικό διάγραμμα του αγροτεμαχίου που συντάχθηκε από τον Πολιτικό Μηχανικό Χατζή Δ. Δημήτριο αποτελεί αναπόσπαστο τμήμα της παρούσας.


Από τις διατάξεις της απόφασης αυτής δεν προκαλείται δαπάνη σε βάρος του κρατικού προϋπολογισμού, ούτε σε βάρος του προϋπολογισμού του οικείου Ο.Τ.Α. (Δήμος Ηρακλεωτών Ν. Γρεβενών).

Η απόφαση αυτή με το συνημμένο τοπογραφικό διάγραμμα να δημοσιευθεί στην Εφημερίδα της Κυβερνήσεως.

Γρεβενά, 27 Ιουλίου 2006

Ο Νομάρχης

ΔΗΜΗΤΡΙΟΣ ΡΙΓΓΟΣ

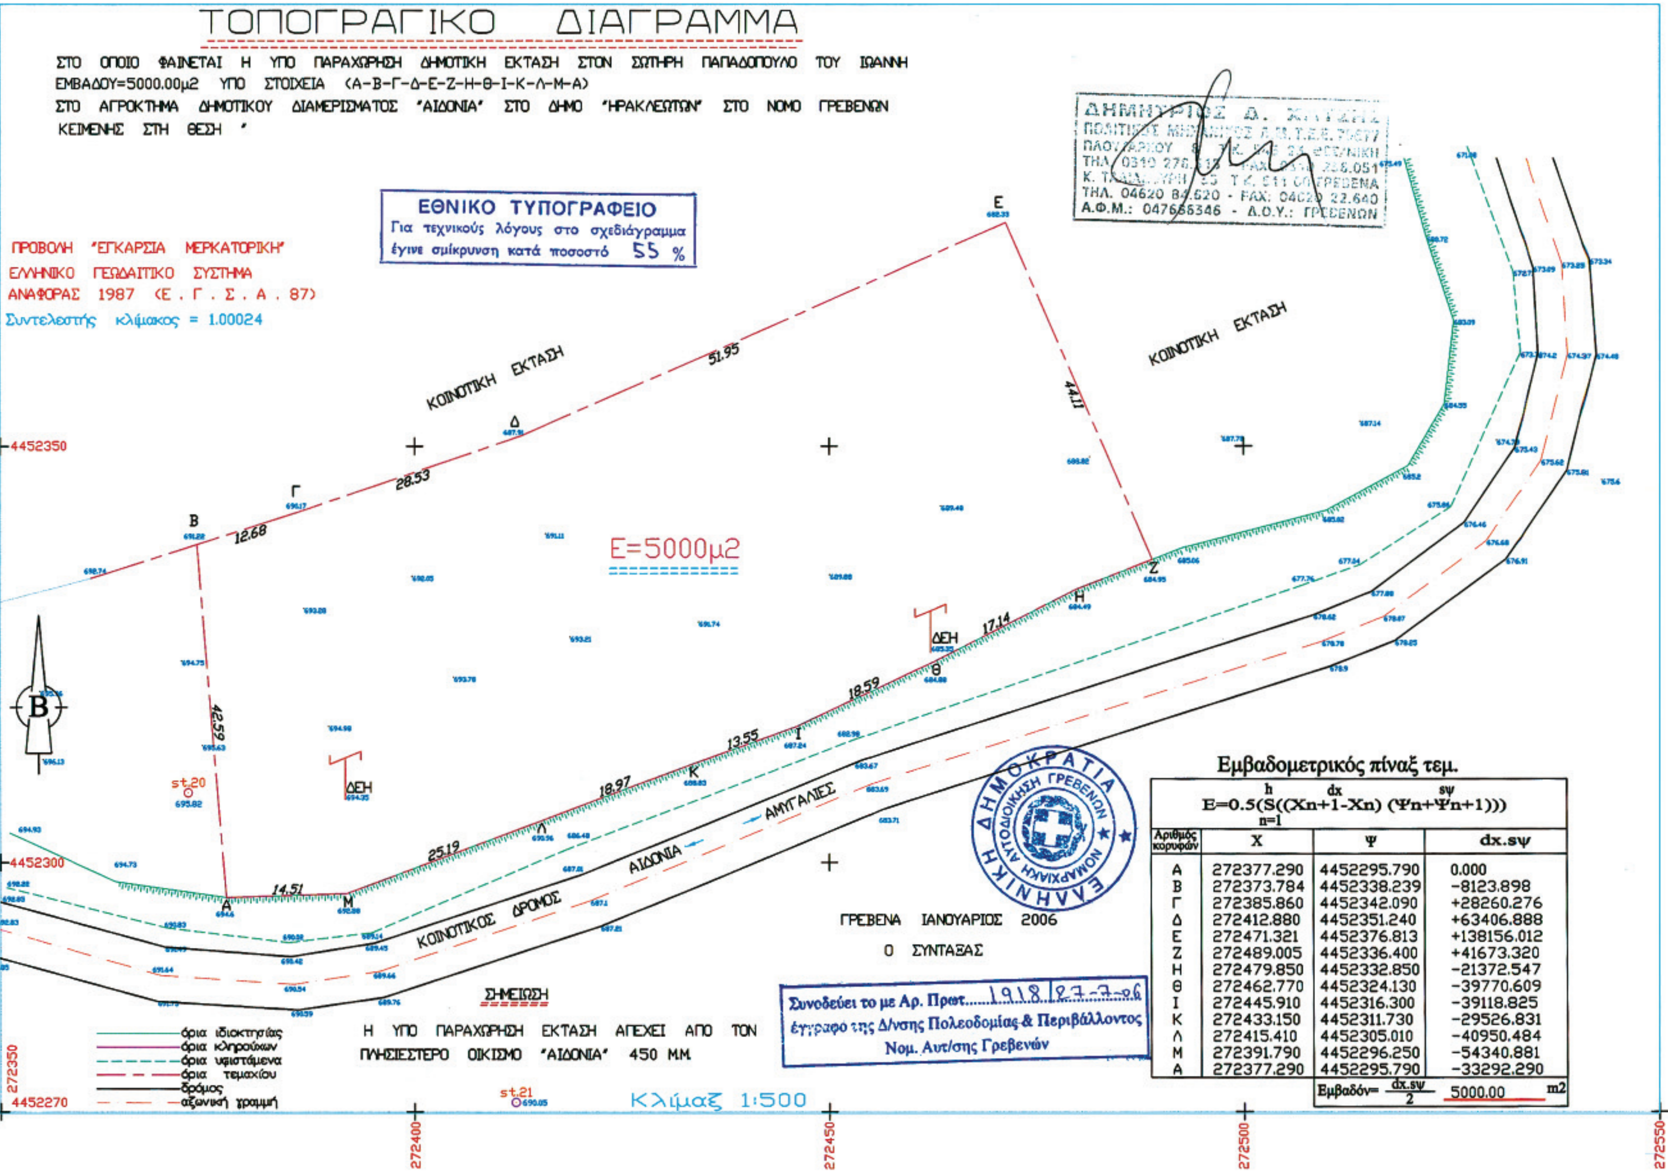

Αριθμός κορυφών	X	Ψ	dx.sψ
Α	272377.290	4452295.790	0.000
Β	272373.784	4452338.239	-8123.898
Γ	272385.860	4452342.090	+28260.276
Δ	272412.880	4452351.240	+63406.888
Ε	272471.321	4452376.813	+138156.012
Ζ	272489.005	4452336.400	+41673.320
Η	272479.850	4452332.850	-21372.547
Θ	272462.770	4452324.130	-39770.609
Ι	272445.910	4452316.300	-39118.825
Κ	272433.150	4452311.730	-29526.831
Λ	272415.410	4452305.010	-40950.484
Μ	272391.790	4452296.250	-54340.881
Α	272377.290	4452295.790	-33292.290

Εμβαδόν= dx.sψ / 2 = 5000.00 m2

ΕΘΝΙΚΟ ΤΥΠΟΓΡΑΦΕΙΟ

ΕΦΗΜΕΡΙΔΑ ΤΗΣ ΚΥΒΕΡΝΗΣΕΩΣ

ΠΕΡΙΦΕΡΕΙΑΚΑ ΓΡΑΦΕΙΑ ΠΩΛΗΣΗΣ Φ.Ε.Κ.

ΘΕΣΣΑΛΟΝΙΚΗ - Βασ. Όλγας 227	**(2310) 423 956**	**ΛΑΡΙΣΑ** - Διοικητήριο	**(2410) 597449**
ΠΕΙΡΑΙΑΣ - Ευριπίδου 63	**(210) 413 5228**	**ΚΕΡΚΥΡΑ** - Σαμαρά 13	**(26610) 89 122**
ΠΑΤΡΑ - Κορίνθου 327	**(2610) 638 109**		**(26610) 89 105**
	(2610) 638 110	**ΗΡΑΚΛΕΙΟ** - Πεδιάδος 2	**(2810) 300 781**
ΙΩΑΝΝΙΝΑ - Διοικητήριο	**(26510) 87215**	**ΛΕΣΒΟΣ** - Πλ.Κωνσταντινουπόλεως 1	**(22510) 46 654**
ΚΟΜΟΤΗΝΗ - Δημοκρατίας 1	**(25310) 22 858**		**(22510) 47 533**

ΤΙΜΗ ΠΩΛΗΣΗΣ ΦΥΛΛΩΝ ΕΦΗΜΕΡΙΔΟΣ ΤΗΣ ΚΥΒΕΡΝΗΣΕΩΣ

Σε έντυπη μορφή:

- Για τα ΦΕΚ από 1 μέχρι 16 σελίδες σε 1 euro, προσαυξανόμενη κατά 0,20 euro για κάθε επιπλέον οκτασέλιδο ή μέρος αυτού.
- Για τα φωτοαντίγραφα ΦΕΚ σε 0,15 euro ανά σελίδα.

Σε μορφή CD:

Τεύχος	Περίοδος	EURO	Τεύχος	Περίοδος	EURO
Α΄	Ετήσιο	150	Αναπτυξιακών Πράξεων	Ετήσιο	50
Α	3μηνιαίο	40	Ν.Π.Δ.Δ.	Ετήσιο	50
Α΄	Μηνιαίο	15	Παράρτημα	Ετήσιο	50
Β'	Ετήσιο	300	Εμπορικής και Βιομηχανικής Ιδιοκτησίας	Ετήσιο	100
Β΄	3μηνιαίο	80	Ανωτάτου Ειδικού Δικαστηρίου	Ετήσιο	5
Β΄	Μηνιαίο	30	Διακηρύξεων Δημοσίων Συμβάσεων	Ετήσιο	200
Γ΄	Ετήσιο	50	Διακηρύξεων Δημοσίων Συμβάσεων	Εβδομαδιαίο	5
Δ΄	Ετήσιο	220	Α.Ε. & Ε.Π.Ε	Μηνιαίο	100
Δ΄	3μηνιαίο	60			

- Η τιμή πώλησης μεμονωμένων Φ.Ε.Κ σε μορφή cd-rom από εκείνα που διατίθενται σε ηλεκτρονική μορφή και μέχρι 100 σελίδες σε 5 euro προσαυξανόμενη κατά 1 euro ανά 50 σελίδες.
- Η τιμή πώλησης σε μορφή cd-rom δημοσιευμάτων μιας εταιρείας στο τεύχος Α.Ε. και Ε.Π.Ε. σε 5 euro ανά έτος.

ΠΑΡΑΓΓΕΛΙΑ ΚΑΙ ΑΠΟΣΤΟΛΗ Φ.Ε.Κ. : τηλεφωνικά : 210 - 4071010, fax : 210 - 4071010 internet : http://www.et.gr.

ΕΤΗΣΙΕΣ ΣΥΝΔΡΟΜΕΣ Φ.Ε.Κ.

	Σε έντυπη μορφή	Από το Internet
Α΄ (Νόμοι, Π.Δ., Συμβάσεις κτλ.)	225 €	190 €
Β΄ (Υπουργικές αποφάσεις κτλ.)	320 €	225 €
Γ΄ (Διορισμοί, απολύσεις κτλ. Δημ. Υπαλλήλων)	65 €	ΔΩΡΕΑΝ
Δ΄ (Απαλλοτριώσεις, πολεοδομία κτλ.)	320 €	160 €
Αναπτυξιακών Πράξεων και Συμβάσεων (Τ.Α.Π.Σ.)	160 €	95 €
Ν.Π.Δ.Δ. (Διορισμοί κτλ. προσωπικού Ν.Π.Δ.Δ.)	65 €	ΔΩΡΕΑΝ
Παράρτημα (Προκηρύξεις θέσεων ΔΕΠ κτλ.)	33 €	ΔΩΡΕΑΝ
Δελτίο Εμπορικής και Βιομ/κής Ιδιοκτησίας (Δ.Ε.Β.Ι.)	65 €	33 €
Ανωτάτου Ειδικού Δικαστηρίου (Α.Ε.Δ.)	10 €	ΔΩΡΕΑΝ
Ανωνύμων Εταιρειών & Ε.Π.Ε.	2.250 €	645 €
Διακηρύξεων Δημοσίων Συμβάσεων (Δ.Δ.Σ.)	225 €	95 €
Πρώτο (Α΄), Δεύτερο (Β΄) και Τέταρτο (Δ΄)	–	450 €

- Το τεύχος του ΑΣΕΠ (έντυπη μορφή) θα αποστέλλεται σε συνδρομητές με την επιβάρυνση των 70 euro, ποσό το οποίο αφορά ταχυδρομικά έξοδα.
- Για την παροχή δικαιώματος ηλεκτρονικής πρόσβασης σε Φ.Ε.Κ. προηγουμένων ετών και συγκεκριμένα στα τεύχη Α΄, Β΄, Δ΄, Αναπτυξιακών Πράξεων & Συμβάσεων, Δελτίο Εμπορικής και Βιομηχανικής Ιδιοκτησίας, Διακηρύξεων Δημοσίων Συμβάσεων και Α.Ε. & Ε.Π.Ε., η τιμή προσαυξάνεται πέραν του ποσού της ετήσιας συνδρομής έτους 2006, κατά 40 euro ανά έτος παλαιότητας και ανά τεύχος.

* Οι συνδρομές του εσωτερικού προπληρώνονται στις ΔΟΥ (το ποσό συνδρομής καταβάλλεται στον κωδικό αριθμό εσόδων ΚΑΕ 2531 και το ποσό υπέρ ΤΑΠΕΤ (5% του ποσού της συνδρομής) στον κωδικό αριθμό εσόδων ΚΑΕ 3512).Το πρωτότυπο αποδεικτικό είσπραξης (διπλότυπο) θα πρέπει να αποστέλλεται ή να κατατίθεται στην αρμόδια Υπηρεσία του Εθνικού Τυπογραφείου.
* Η πληρωμή του υπέρ ΤΑΠΕΤ ποσοστού που αντιστοιχεί σε συνδρομές, εισπράττεται και από τις ΔΟΥ.
* Οι συνδρομητές του εξωτερικού έχουν τη δυνατότητα λήψης των δημοσιευμάτων μέσω internet, με την καταβολή των αντίστοιχων ποσών συνδρομής και ΤΑΠΕΤ .
* Οι Νομαρχιακές Αυτοδιοικήσεις, οι Δήμοι, οι Κοινότητες ως και οι επιχειρήσεις αυτών πληρώνουν το μισό χρηματικό ποσό της συνδρομής και ολόκληρο το ποσό υπέρ του ΤΑΠΕΤ.
* Η συνδρομή ισχύει για ένα ημερολογιακό έτος. Δεν εγγράφονται συνδρομητές για μικρότερο χρονικό διάστημα.
* Η εγγραφή ή ανανέωση της συνδρομής πραγματοποιείται το αργότερο μέχρι την 31ην Δεκεμβρίου κάθε έτους.
* Αντίγραφα διπλοτύπων, ταχυδρομικές επιταγές και χρηματικά γραμμάτια δεν γίνονται δεκτά.

Πληροφορίες Α.Ε. - Ε.Π.Ε. και λοιπών Φ.Ε.Κ.: 210 527 9000
Φωτοαντίγραφα παλαιών ΦΕΚ - ΒΙΒΛΙΟΘΗΚΗ - ΜΑΡΝΗ 8 - Τηλ. (210)8220885 - 8222924
Δωρεάν διάθεση τεύχους Προκηρύξεων ΑΣΕΠ αποκλειστικά από Μάρνη 8 & Περιφερειακά Γραφεία
Δωρεάν ανάγνωση δημοσιευμάτων τεύχους Α΄ από την ιστοσελίδα του Εθνικού Τυπογραφείου

Οι υπηρεσίες εξυπηρέτησης των πολιτών λειτουργούν καθημερινά από 08.00΄ έως 13.00΄



ΑΠΟ ΤΟ ΕΘΝΙΚΟ ΤΥΠΟΓΡΑΦΕΙΟ
ΚΑΠΟΔΙΣΤΡΙΟΥ 34 * ΑΘΗΝΑ 104 32 * ΤΗΛ. 210 52 79 000 * FAX 210 52 21 004